

ΕΦΗΜΕΡΙΣ ΤΗΣ ΚΥΒΕΡΝΗΣΕΩΣ
ΤΗΣ ΕΛΛΗΝΙΚΗΣ ΔΗΜΟΚΡΑΤΙΑΣ

ΑΘΗΝΑ 14 ΝΟΕΜΒΡΙΟΥ 1983 | ΤΕΥΧΟΣ ΤΕΤΑΡΤΟ | ΑΡΙΘΜΟΣ ΦΥΛΛΟΥ 609

ΑΠΑΛΛΟΤΡΙΩΣΕΙΣ

ΑΠΑΛΛΟΤΡΙΩΣΕΙΣ

ΑΠΟΦΑΣΕΙΣ

Άρση αναδασώσεως του δημοσίου δάσους Πάρκου - Θεσσαλονίκης. 1

Κήρυξη ως αναδασωτέας εκτάσεως 300 στρεμμάτων, στη θέση 917 αγροτεμάχιο Μελισσουργείου της Κοινότητος Κοκκινιάς του Νομού Κιλκίς 2

Κήρυξη ως αναδασωτέας εκτάσεως 180 στρεμμάτων, στη θέση Κούτουπας της Κοινότητος Αρχοντικού του Νομού Λακωνίας. 3

Κήρυξη ως αναδασωτέας εκτάσεως 230 στρεμμάτων, στη θέση Λούτσα της Κοινότητος Βασσαρά του Νομού Λακωνίας. 4

ΠΕΡΙΕΧΟΜΕΝΑ

ΑΠΟΦΑΣΕΙΣ

Αριθ. ΓΔ. 350 (1)

Άρση αναδασώσεως του δημοσίου δάσους Πάρκου - Θεσσαλονίκης.

Ο ΝΟΜΑΡΧΗΣ ΘΕΣΣΑΛΟΝΙΚΗΣ

Έχοντας υπόψη:

1. Τις διατάξεις: α) Του άρθρου 117 του Συντάγματος της Ελλάδας. β) Των άρθρων 44, 48 και 49 του Ν. 998/79 «περί προστασίας των δασών και δασικών εν γένει εκτάσεων της χώρας». γ) Του Νόμου 3200/55 «περί Διοικητικής Αποκεντρώσεως», σε συνδυασμό με τις διατάξεις του Ν.Δ. 532/1970 και Β.Δ. 709/1970.

2. Τη Γ.Δ. 2193/9.10.1973 (ΦΕΚ 322/6.11.1973 τ. Β') απόφασή μας, με την οποία κηρύχθηκε ως αναδασωτέα η έκταση του δημόσιου δάσους–Πάρκου Θεσ/νίκης, καθώς και τη Γ.Δ. 1879/29.6.1979 (ΦΕΚ. 370/12.7.1979) όμοια απόφασή μας, με την οποία έγινε η τροποποίηση της.

3. Την 160417/1180/8.7.1980 Διαταγή του Υπουργείου Γεωργίας, με την οποία δόθηκαν οδηγίες για τις αναδασωτέες εκτάσεις.

4. Το από 9.10.1982 Π. Δ/γμα (ΦΕΚ 583/7.12.1982 τ.Δ'.), που τροποποίησε με τη σύμφωνη γνώμη του Υπουργού Γεωργίας το ρυμοτομικό Σχέδιο του Δήμου Θεσσαλονίκης, στην περιοχή Μαλακοπής του Συνοικισμού 'Άνω Τούμπας, για τη διάνοιξη της περιφερειακής οδού Ιωάννου Αγγελοπούλου, η οποία διάνοιξη επιβάλλεται για την ενότητα του πολεοδομικού σχεδιασμού.

5. Την 538/3.2.1983 πρόταση του Δασαρχείου Θεσ/νίκης, για άρση της αναδασώσεως κατά μήκος των περιμετρικών ορίων της αναδασωτέας έκτασης του δάσους - Πάρκου Θεσ/νίκης και από συνολική έκταση 3400 τ.μ. (μήκος 425 μ., πλάτος 8 μ.), που θα καταβάλει η υπό διάνοιξη οδός Ιωάννου Αγγελοπούλου, αποφασίζουμε:

Αίρουμε την αναδάσωση κατά μήκος των περιμετρικών ορίων του δημοσίου δάσους - Πάρκου Θεσ/νίκης, που έχουν καθορισθεί με τη Γ.Δ. 2193/1973 απόφασή μας, στην περιοχή Μαλακοπής του Συνοικισμού 'Άνω Τούμπας του Δήμου Θεσ/νίκης, σε συνολικό μήκος 425 μ. και πλάτος 8 μέτρα, δηλαδή σε συνολική έκταση 3.400 τ.μ., για τη διάνοιξη της περιφερειακής οδού Ιωάννου Αγγελοπούλου, σύμφωνα με το από 9.10.1982 Π. Δ/γμα (ΦΕΚ. 583/7.12.1982 τ.Δ'.).

Η ακριβής θέση και τα όρια της έκτασης απ' την οποία αίρεται η αναδάσωση, απεικονίζονται στα Τοπογραφικά διαγράμματα κλίμακας 1:5000 και 1:500 που θεωρήθηκαν από μας και αποτελούν αναπόσπαστο μέρος της απόφασης αυτής.


Κατά τα υπόλοιπα ισχύουν ως έχουν οι Γ.Δ. 2193/1973 και Γ.Δ. 1879/1979 αποφάσεις μας.

Η απόφαση αυτή να δημοσιευθεί στην Εφημερίδα της Κυβερνήσεως.

Θεσσαλονίκη, 11 Φεβρουαρίου 1983

Ο Νομάρχης

ΛΥΚΟΥΡΓΟΣ ΣΑΚΕΛΛΑΡΗΣ

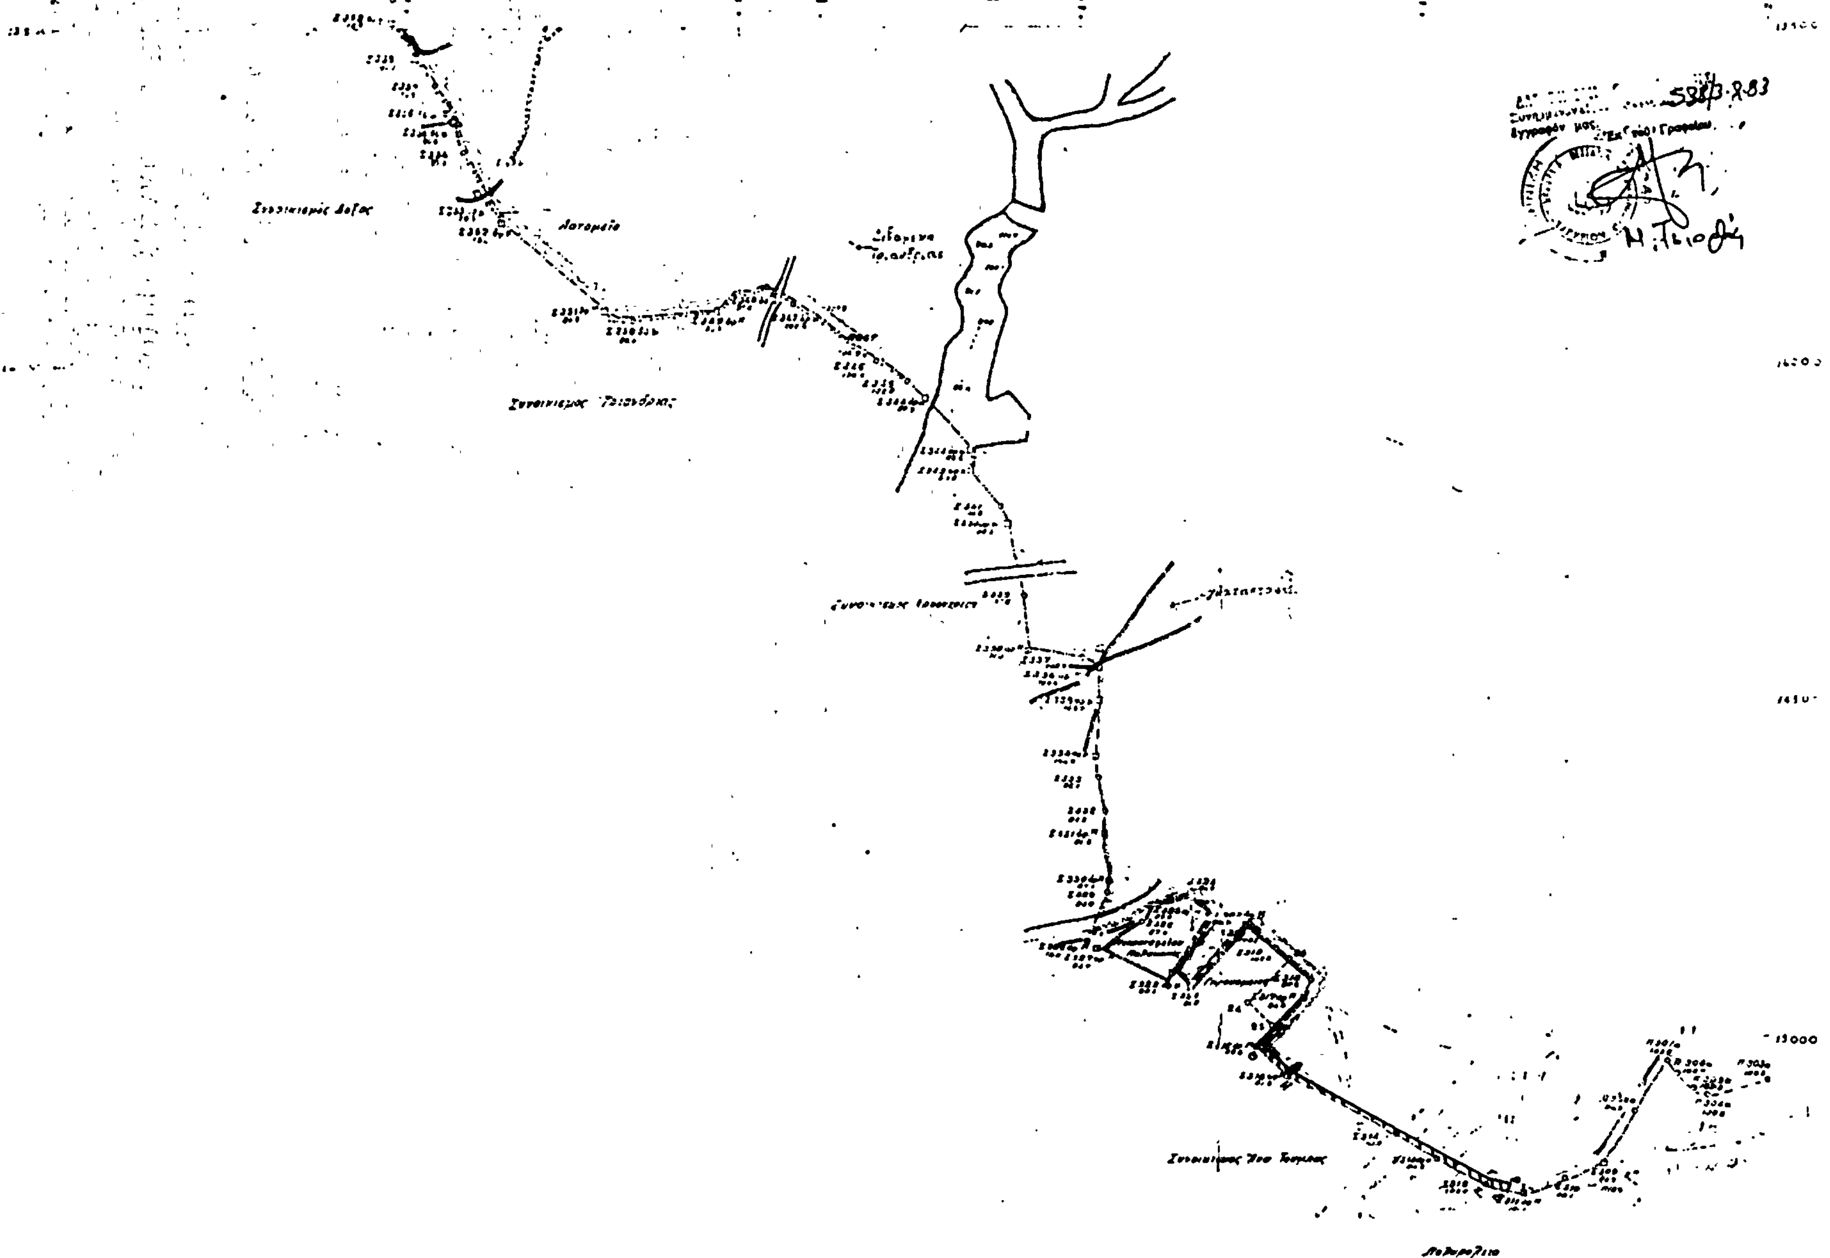
ΠΑΡΚΟΝ ΔΑΣΟΥΣ ΘΕΣΣΑΛΟΝΙΚΗΣ
[ΣΕΪΧ-ΣΟΥ]
15000

ΥΠΟΜΝΗΜΑ

1- Όρια αναδασωτέας έκτασης δημοσίου δάσους Πάρκου Θεσ/νίκης ως η Γ.Δ 2193/9.10.73 (ΦΕΚ 1322/6.11.73 Τ.Β) απόφαση κ. Νομάρχη Θεσ/νίκης

2- Επιφάνεια με στοιχεία ΑΒΓΔΕΖΗΘΑ μήκους 425μ θερινού και πλάτους 8μ. ιθεν εντάχθηκε στο ρυμοτομικό σχέδιο Δήμου Θεσ/νίκης με το από 9.10.1982 Π.Δ/μα (ΦΕΚ 583/7.12.82 Τ.Δ) και προτείνεται άρση αναδασώσεως ήτοι 3400 τ.μ.

Θεσ/νίκη 3/2/1983
Ο Δασάρχης Θεσ/νίκης
Αγ. Νικολαΐδης

ΕΓΚΡΙΝΕΤΑΙ
Σύμφωνα με την 350/11-2-1983 απόφασή μας
καποτελεί αναπόσπαστο μέρος αυτής.

Θεσ/νίκη 11-2-1983
Ο ΝΟΜΑΡΧΗΣ

Λυκούργος Σακελλάρης

ΚΛΙΜΑΞ 1:5000

ΑρΣχ.25

ΠΕΥΚΟΦΥΤΟ ΔΑΣ

Καταργούμενος χώρος ΣΧΟ

Καταργούμενη ΟΔΟΣ ΙΩΑΝ. ΑΓΓΕΛΟΠΟΥΛΟΥ

ΟΔΟΣ Γ. ΔΙΒΟΛΗ

ΟΔΟΣ ΑΓΓΕΛΟΠΟΥΛΟΥ

ΟΔΟΣ ΑΘΗΝΑΓΟΡΑ

ΟΔΟΣ ΙΦΙΓΕΝΕΙΑΣ

ΕΓΚΡΙΝΕΤΑΙ

Σύμφωνα με την 350/11-2-1983 απόφαση μας και αποτελεί αναπόσπαστο μέρος αυτής.

Θεσ/νίκη 11-2-1983

Ο ΝΟΜΑΡΧΗΣ

Λυκούργος Σακελλάρης

ΟΔΟΣ ΑΛΕΞΙΟΥ ΣΠΑΝΟΥ

ΚΛΙΜΑΚΑ 1:1000

ΥΠΟΜΝΗΜΑ

ΟΔΟΣ Χ. ΠΕΡΡΑΙΒΟΥ

ΟΔΟΣ Δ. ΤΣΑΜΑΔΟΥ

Αριθ. 325 (2)

Κήρυξη ως αναδασωτέας εκτάσεως 300 στρεμμάτων, στη θέση 917 αγτροτοτεμάχιο Μελισσουργείου της Κοινότητος Κοκκινιάς του Νομού Κιλκίς.

Ο ΝΟΜΑΡΧΗΣ ΚΙΛΚΙΣ

Έχοντας υπόψη:

1. Το άρθρο 117 παρ. 3 του Συντάγματος.
2. Τις περί διοικητικής αποκεντρώσεως διατάξεις.
3. Τις διατάξεις του Ν. 998/1979 «περί προστασίας των δασών και δασικών εν γένει εκτάσεων της Χώρας» και συγκεκριμένα: α) του άρθρου 41 παρ. 1. β) του άρθρου 38 παρ. 1 και 2, γ) του άρθρου 75 παρ. 1.
4. Τις δ/γές του Υπουργείου Γεωργίας: α) 160417/1180/8.7.80, β) 182447/3049/24.9.80 «περί οδηγιών για τις αναδασωτέες εκτάσεις», γ) Την 198443/8277/23.12.80 «απόψεις για παραχώρηση κοινοχρήστου εκτάσεως 300 στρεμ. από το αγρόκτημα Μελισσουργείου Κιλκίς».
5. Την 770/11.2.1983 πρόταση του αρμόδιου Δασαρχείου Κιλκίς περί κηρύξεως αναδασωτέας της αναφερομένης στο θέμα εκτάσεως.
6. Την 3/11.6.1980 γνωμοδότηση του τέως Νομαρχιακού Συμβουλίου Δασών.
7. Το 1027/2.3.1982 έγγραφο της Δ/νσεως Γεωργίας Ν. Κιλκίς, αποφασίζουμε:

Κηρύσσουμε αναδασωτέα, με σκοπό την επαναδημιουργία του δάσους, που καταστράφηκε, με τεχνητή φύτευση πεύκης την Κοινόχρηστη έκταση (300) τριακοσίων στρεμμάτων που βρίσκεται στο 197 αγροτεμάχιο Μελισσουργείου της Κοινότητος Κοκκινιάς και προσδιορίζεται από τα στοιχεία Α.Β.Γ.Δ.Ε.Ζ.Η.Α., όπως φαίνονται στο συνημμένο διάγραμμα, το οποίο αποτελεί αναπόσπαστο μέρος της αποφάσεως αυτής και έχει όρια:

Ανατολικά: Με κοινόχρηστο άλσος, 917 αγροτοτεμάχιο.

Δυτικά: Με κοινόχρηστη χορτολιβαδική έκταση του 917 κληροτεμαχίου και με αγροκτήματα των 916 και 914 κληροτεμαχίων.

Βόρεια :Με χωραφόδρομο αγροκτήματος 214, 316 και δάσος.


Νότια :Με κοινόχρηστη έκταση 917 αγροτοτεμαχίου.

Η απόφαση αυτή να δημοσιευθεί στην Εφημερίδα της Κυβερνήσεως.

Κιλκίς, 16 Φεβρουαρίου 1983

Ο Νομάρχης
Β. ΠΕΤΡΟΠΟΥΛΑΚΗΣ

ΑΠΟΣΠΑΣΜΑ ΤΟΠΟΓΡΑΦΙΚΟΥ ΔΙΑΓΡΑΜ
ΜΑΤΟΣ ΑΓΡΟΚΤΗΜΑΤΟΣ ΜΕΛΙΣΣΟΥΡΓΕΙΟΥ
Ν. ΚΙΛΚΙΣ ΚΛΙΜΑΚΑ 1:20.000

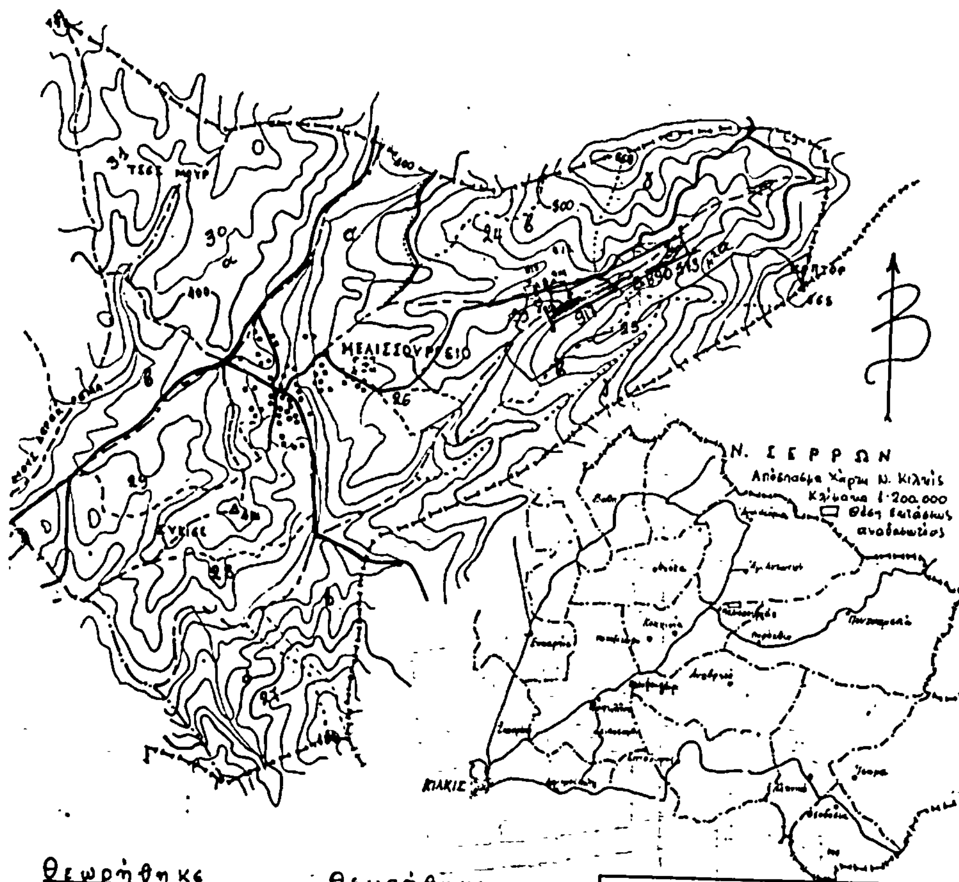

Θεωρήθηκε
Κιλκίς 8-2-1983
Ο Δασάρχης Κιλκίς
Θωμάς Δέδος
Δασολόγος με Α' βαθμό

Θεωρήθηκε
Κιλκίς 16η-2-1983
Ο Νομάρχης Κιλκίς
Βας. Πετροπουλάκης

Υπόμνημα
Αναδασωτέα έκταση
Δάσος δρυός
-"- -"- θαμνοσμένο
Χορτολιβαδική έκταση
Όρια Νομού
Χωραφόδρομοι-Αγροτικοί δρόμοι
Κιλκίς 8-2-1983
Ο Συντάξας Δασολόγος
Θωμάς Δέδος

Αριθ. 239 (3)

Κήρυξη ως αναδασωτέας εκτάσεως 180 στρεμμάτων, στη θέση Κούτουπας της Κοινότητος Αρχοντικού του Νομού Λακωνίας.

Ο ΝΟΜΑΡΧΗΣ ΛΑΚΩΝΙΑΣ

'Εχοντας υπόψη :

1. Το άρθρο 117 παρ. 3 του Συντάγματος.
2. Τις περί διοικητικής αποκεντρώσεως διατάξεις.
3. Τις διατάξεις του Ν. 998/1979 «περί προστασίας των δασών και των δασικών εν γένει εκτάσεων της Χώρας» και συγκεκριμένα: α) του άρθρου 41 παρ. 1, β) του άρθρου άρθρου 38 παρ. 1.
4. Τις διαταγές του Υπουργείου Γεωργίας : α) 160417/1180/8.7.80, β) 182447/3049/24.9.80.
5. Την 182/9.2.83 πρόταση του Δασαρχείου Γυθείου περί κηρύξεως αναδασωτέας της αναφερομένης στο θέμα εκτάσεως.
6. Την γνωμοδότηση του Νομαρχιακού Συμβουλίου Δασών, αποφασίζουμε :

Κηρύσσουμε αναδασωτέα, με σκοπό την αποκατάσταση της δασικής βλαστήσεως των ειδών ερείκης που καταστράφηκε από πυρκαγιά στις 19 Ιανουαρίου 1983 την Δημόσια δασική έκταση των εκατόν ογδόντα (180) στρεμμάτων κατηγορίας παρ 1 άρθρου 3 Ν. 998/79, που βρίσκεται, στη θέση Κούτουπας Κοινότητος Αρχοντικού και προσδιορίζεται από τα στοιχεία, όπως φαίνονται στο συνημμένο χάρτη ο οποίος αποτελεί αναπόσπαστο μέρος της αποφάσεως αυτής και έχει όρια :


Ανατολικά :Δασική έκταση και αγροί
Δυτικά :Δασική έκταση
Βόρεια :Δασική έκταση
Νότια :Αγροί και Δασική έκταση


Ορίζουμε η αναδάσωση της εκτάσεως να γίνει με φυσική αναγέννηση.


Η απόφαση αυτή να δημοσιευθεί στην Εφημερίδα της Κυβερνήσεως.

Σπάρτη, 14 Φεβρουαρίου 1983

Ο Νομάρχης
ΓΙΑΝΝΗΣ ΣΑΒΑΛΑΝΟΣ

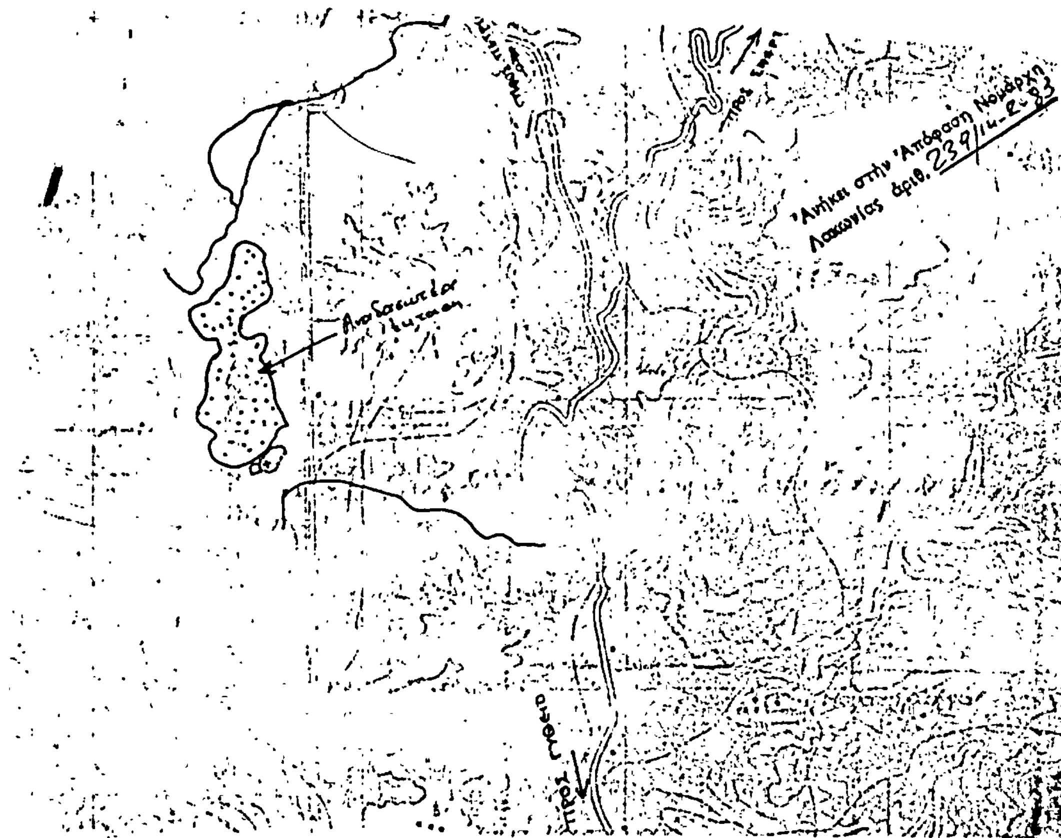

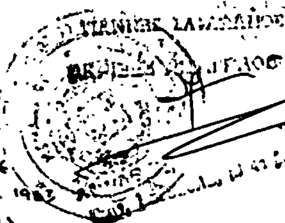

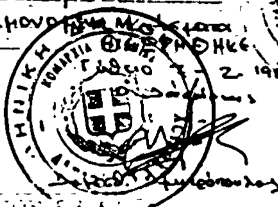

Αριθ. 250 (4)

Κήρυξη ως αναδασωτέας εκτάσεως 230 στρεμμάτων, στη θέση Λούτσα της Κοινότητας Βασσαρά του Νομού Λακωνίας.

Ο ΝΟΜΑΡΧΗΣ ΛΑΚΩΝΙΑΣ

Έχοντας υπόψη :

1. Το άρθρο 117 παρ. 3 του Συντάγματος
2. Τις περί διοικητικής αποκεντρώσεως διατάξεις.
3. Τις διατάξεις του Ν. 998/1979 «περί προστασίας των δασών και των δασικών εν γένει εκτάσεων της Χώρας» και συγκεκριμένα: α) του άρθρου 41 παρ. 1,β) του άρθρου 38 παρ. 1.
4. Τις διαταγές του Υπουργείου Γεωργίας :α) 160417/1180/8.7.80, β) 182447/3049/24.9.80.
5. Την 743/8.2.83 πρόταση του Δασαρχείου Σπάρτης περί κηρύξεως αναδασωτέας, της αναφερομένης στο θέμα εκτάσεως.
6. Την γνωμοδότηση του Νομαρχιακού Συμβουλίου Δασών, αποφασίζουμε :

Κηρύσσουμε αναδασωτέα, με σκοπό την αποκατάσταση της δασικής βλάστησης των ειδών πουρναρίου και λοιπών αειφ. πλατυφύλλων που καταστράφηκε από πυρκαγιά στις 19 Ιανουαρίου 1983 την Δημόσια δασική έκταση των διακοσίων τριάντα (230) στρεμμάτων, κατηγορίας παρ 1 άρθρου 3 Ν. 998/79, που βρίσκεται στη θέση Λούτσα της Κοινότητας Βασσαρά και προσδιορίζεται από τα στοιχεία όπως φαίνονται στο συνημμένο χάρτη, ο οποίος αποτελεί αναπόσπαστο μέρος της αποφάσεως αυτής και έχει όρια :

Ανατολικά :Δημόσια δασική έκταση
Δυτικά :Δημόσια δασική έκταση
Βόρεια :Δημόσια δασική έκταση
Νότια :Δημόσια δασική έκταση

Ορίζουμε η αναδάσωση της εκτάσεως να γίνει με φυσική αναγέννηση.

Η απόφαση αυτή να δημοσιευθεί στην Εφημερίδα της Κυβερνήσεως.

Σπάρτη, 14 Φεβρουαρίου 1983

Ο Νομάρχης
ΓΙΑΝΝΗΣ ΣΑΒΑΛΑΝΟΣ

